

Habitat

Construction bois

fiche référence n° 03

Maison d'habitation à Montigny-aux- Amognes



Programme : Maison d'habitation ossature bois, intégrée dans la pente du terrain
Maître d'ouvrage : MO privée
Concepteur : Eric Arsenault
Date de réalisation : 2002
Surface : 300 m² (SHON)
Coût : 240 000 € (TTC) hors peinture, hors luminaire, communiqué par le maître d'œuvre




Cette maison est située dans le périmètre d'un monument historique, avec avis conforme de l'Architecte des Bâtiments de France. A l'intérieur, seules les chambres des enfants et la salle de bain sont isolées. Pour le reste, toutes notions de couloirs et de portes ont disparu. Le volume est évidé, les courbes valorisées, notamment avec une mezzanine en S sous la coque du séjour. (Eric Arsenault)

© photos : Eric Arsenault




> Contact

Eric Arsenault, architecte DPLG
21 rue de La Rotonde 58000 Nevers
tel : 03 86 61 35 63 / fax : 03 86 36 49 19
earsenault@wanadoo.fr

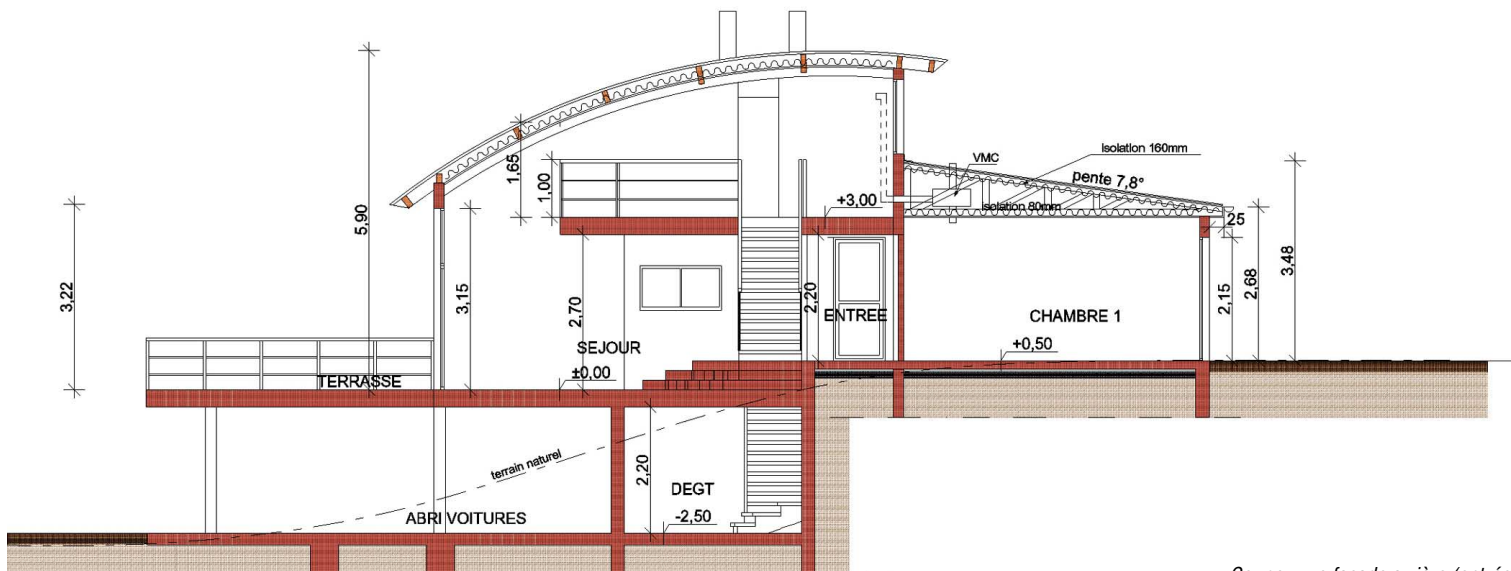

Coupe : vue façade arrière (entrée)

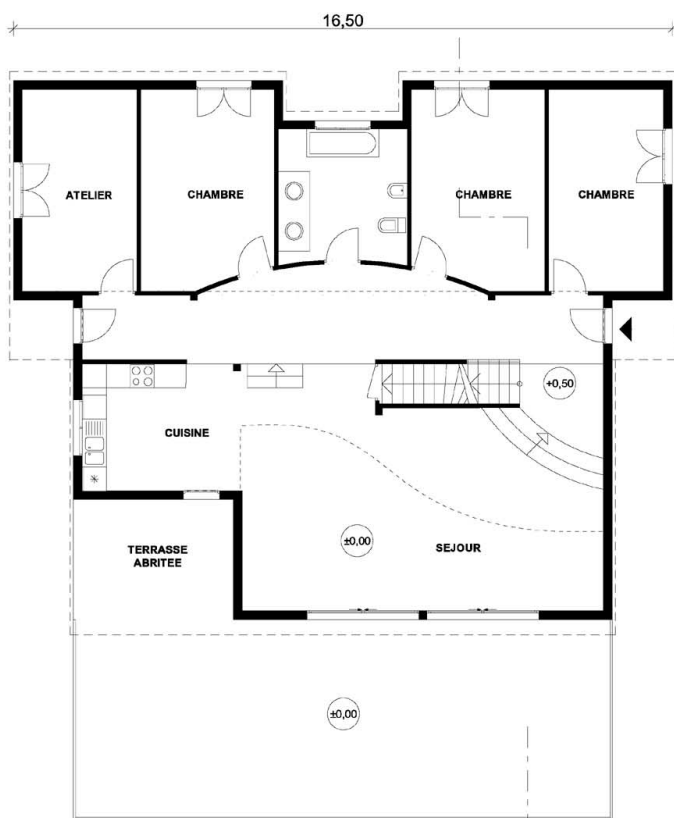

COUPE AA'
ech 1/100

